



### DETALJI INSTALACIJE

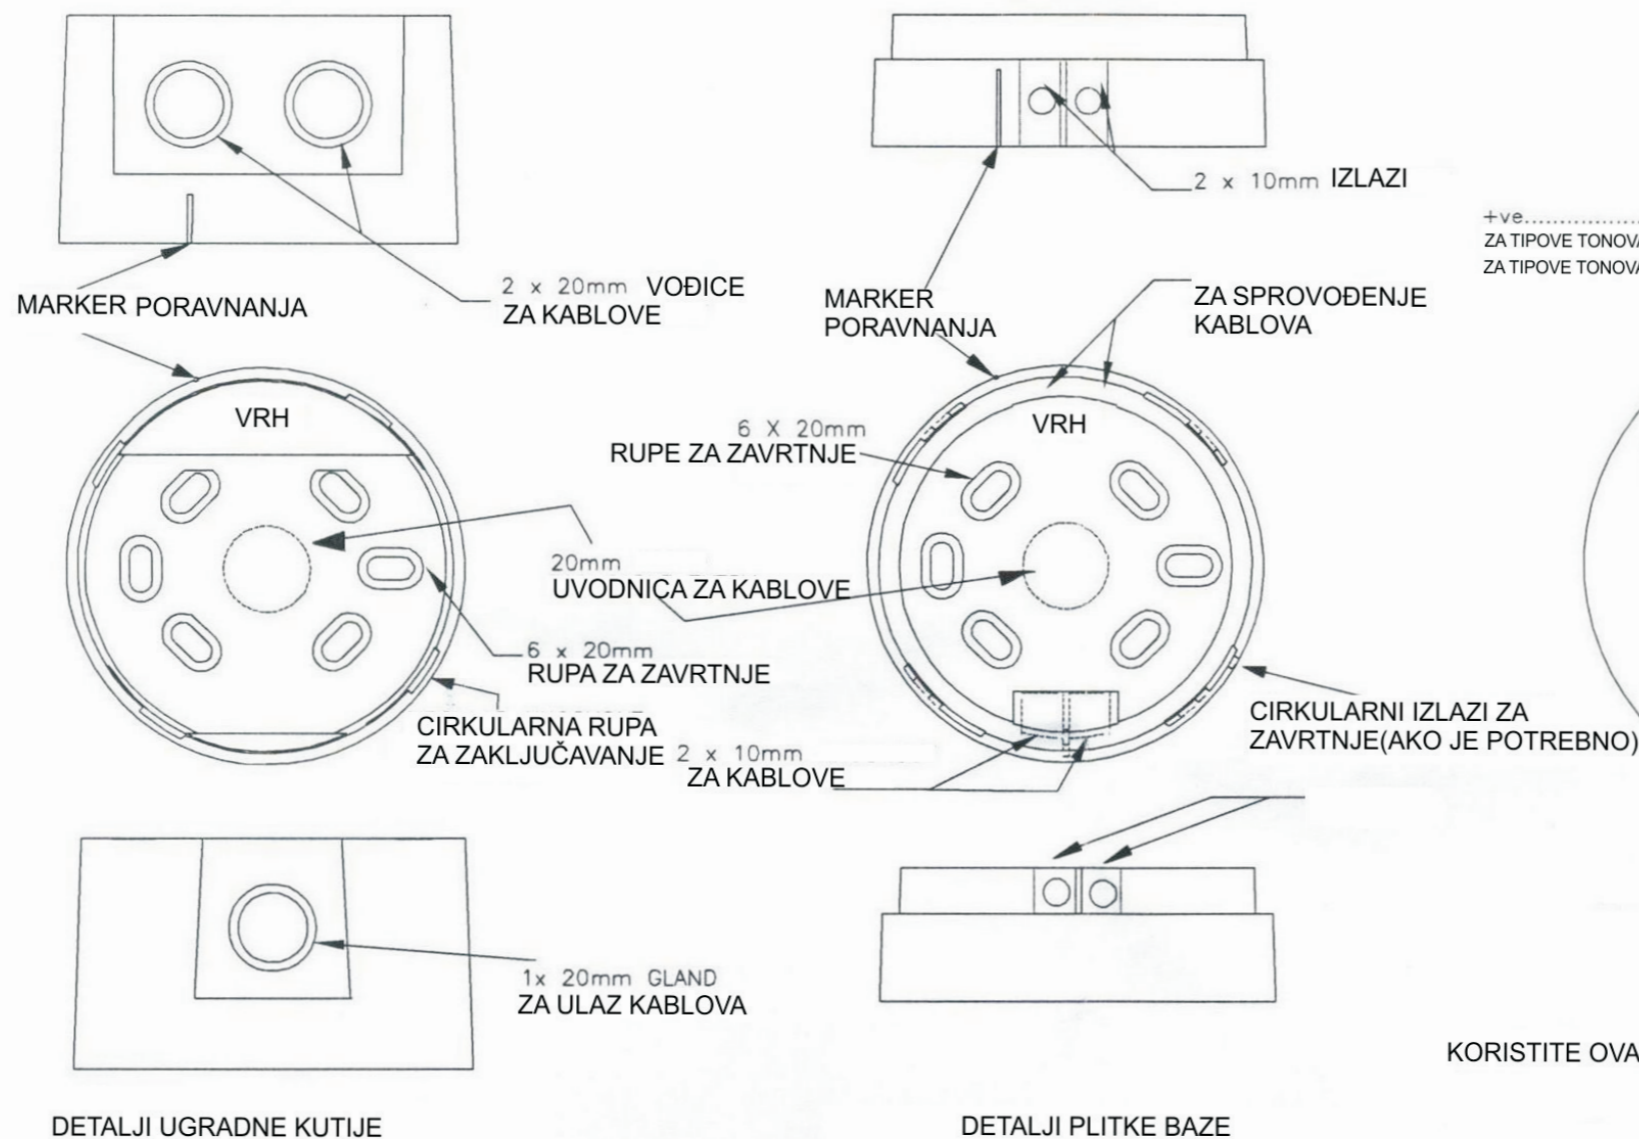

**DETALJI POVEZIVANJA**

+ve.....	POVEŽITE	+v NAPAJANJE NA	+V
ZA TIPOVE TONOVA OD 1-9.....	POVEŽITE	-v NAPAJANJE NA	T1
ZA TIPOVE TONOVA OD 1,2 OR OFF.....	POVEŽITE	-v NAPAJANJE NA	T2

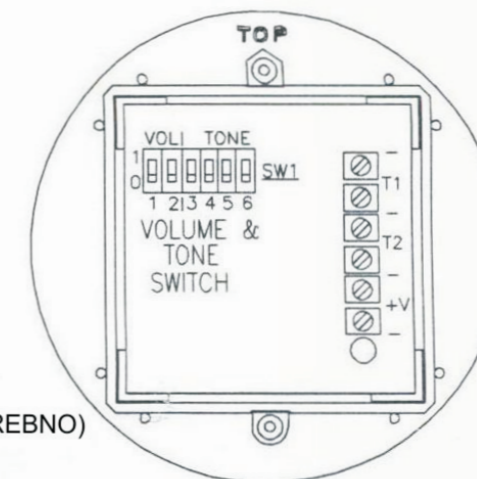

**DETALJI POVEZIVANJA PCB**  
(POGLED SA ZADNJE STRANE)


KORISTITE OVAJ CRTEŽ ZAJEDNO SA CRTEŽOM Br. PID206 SHT.2


NAPOMENA — POSEBNA PAŽNJA MORA BITI POSVEĆENA KAKO NE BI STE PREKINULI ŽICE, POGOTOVO KOD PLITKIH KUTIJA.

**TESLA sistemi**  
www.tesla-sistemi.co.rs

Milentija Popovića 32a,  
11070 Novi Beograd  
tel./fax. 011/311-4535 011/311-6198  
www.tesla-sistemi.co.rs  
info@tesla.rs

Investitor:		Faza:
Objekat:		Razmera:
Lokacija:		Datum:
Projekat:	Sistem automatske dojava požara - adresabilno-analogni sistem	24.03.2010.
Crtež:	Šematski prikaz povezivanja konvencionalne sirene	Crtež broj:
Odgovorni projektant:	Zoran Tatomirović dipl.ing. El.	1
Saradnici:	Igor Mušćet maš.Ing.	

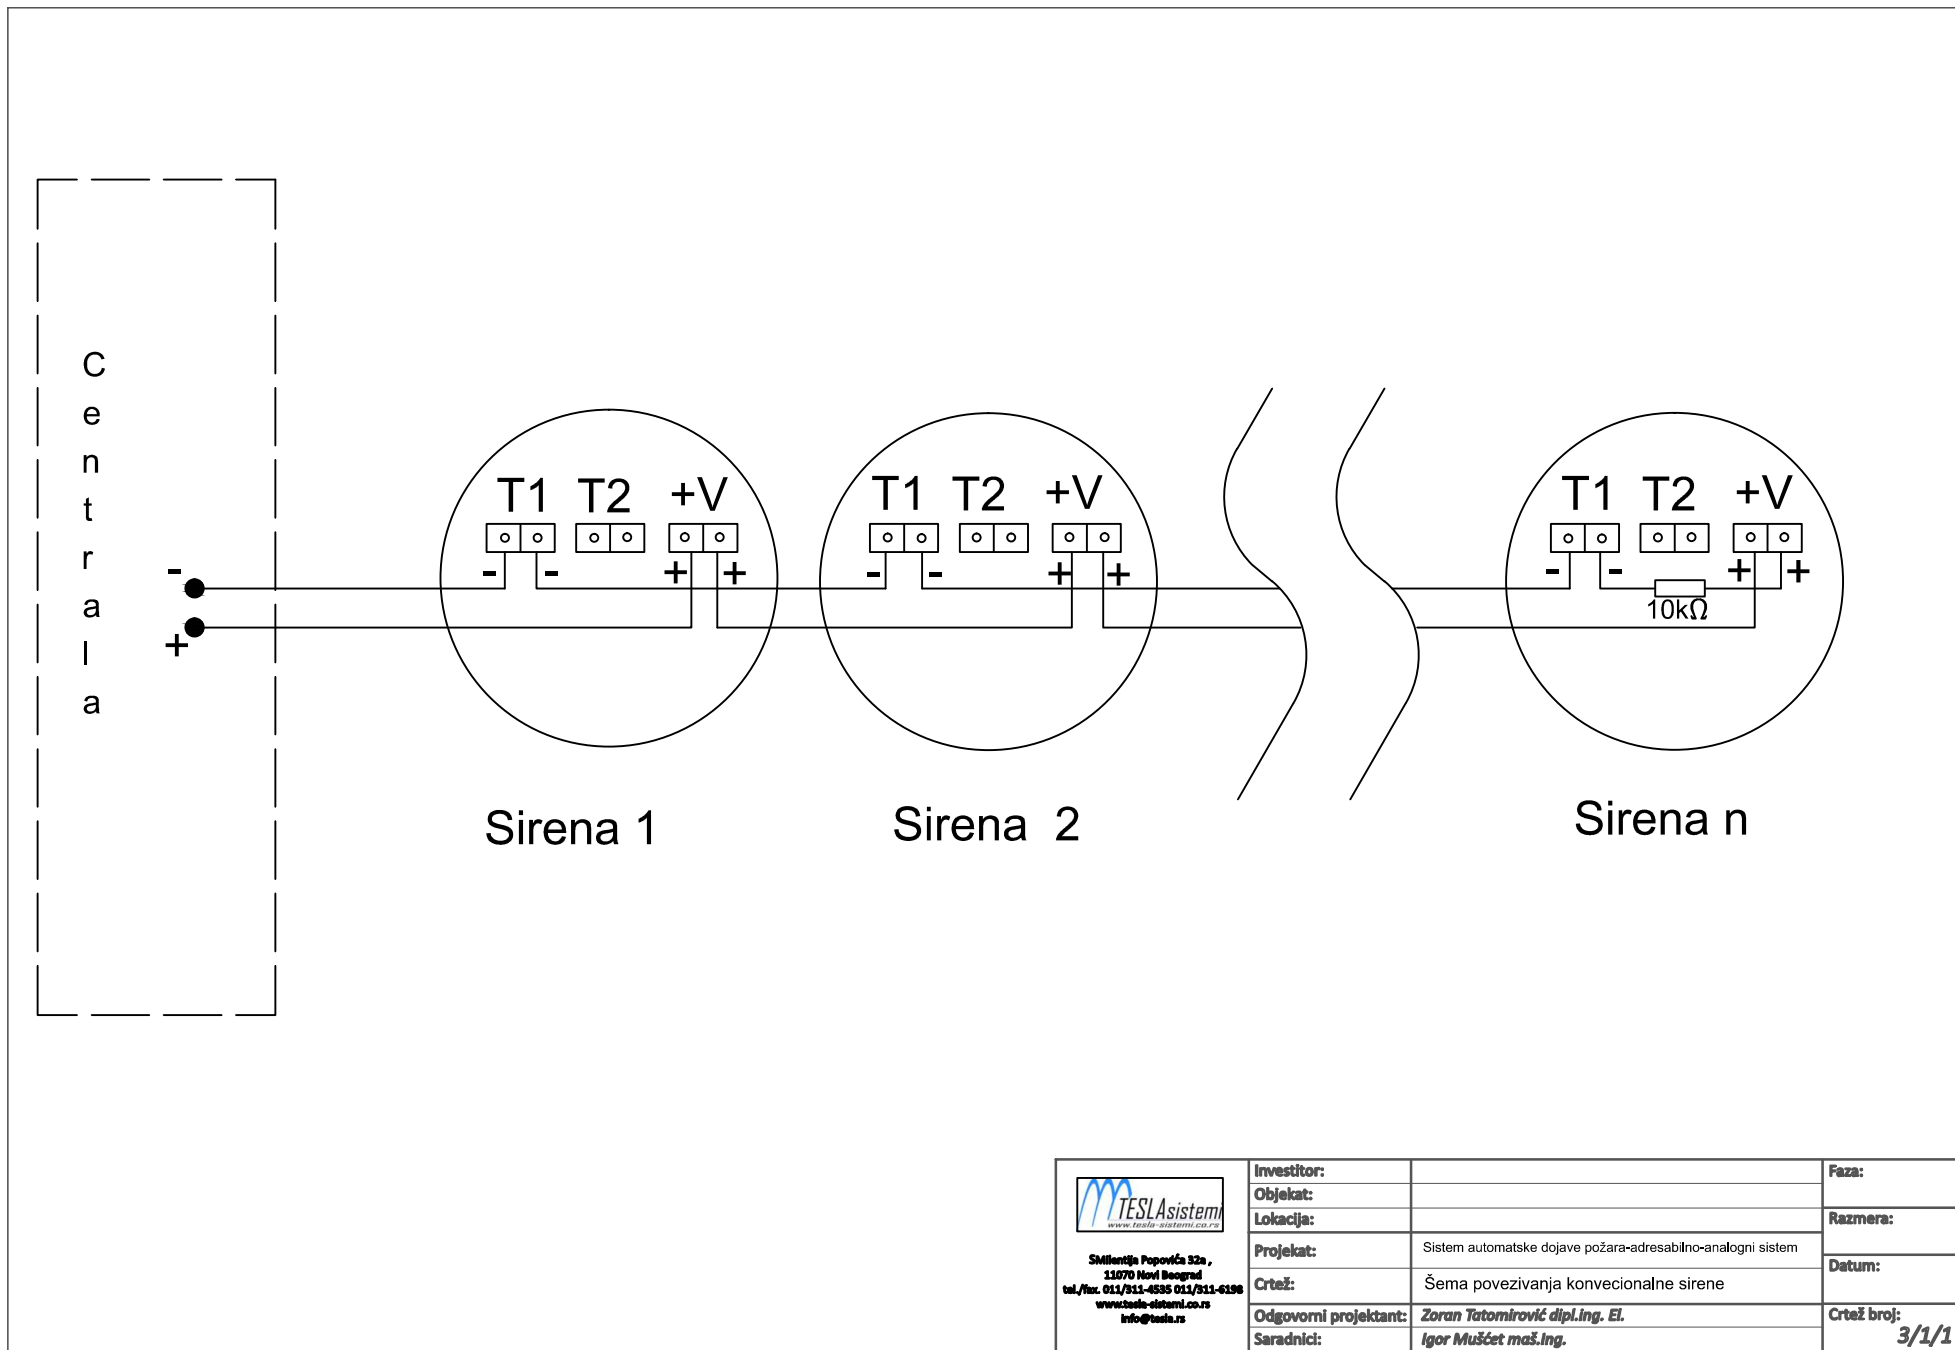

 SMilentija Popovića 32a, 11070 Novi Beograd tel./fax. 011/311-4535 011/311-6198 www.tesla-sistemi.co.rs info@tesla.rs	<b>Investitor:</b>		<b>Faza:</b>
	<b>Objekat:</b>		<b>Razmera:</b>
	<b>Lokacija:</b>		<b>Datum:</b>
	<b>Projekat:</b>	Sistem automatske dojava požara-adresabilno-analogni sistem	<b>Crtež broj:</b>
	<b>Crtež:</b>	Šema povezivanja konvencionalne sirene	<b>3/1/1</b>
	<b>Odgovorni projektant:</b>	<b>Zoran Tatomirović dipl.Ing. El.</b>	
<b>Saradnici:</b>	<b>Igor Muščet maš.Ing.</b>		